




ERDGESCHOSS

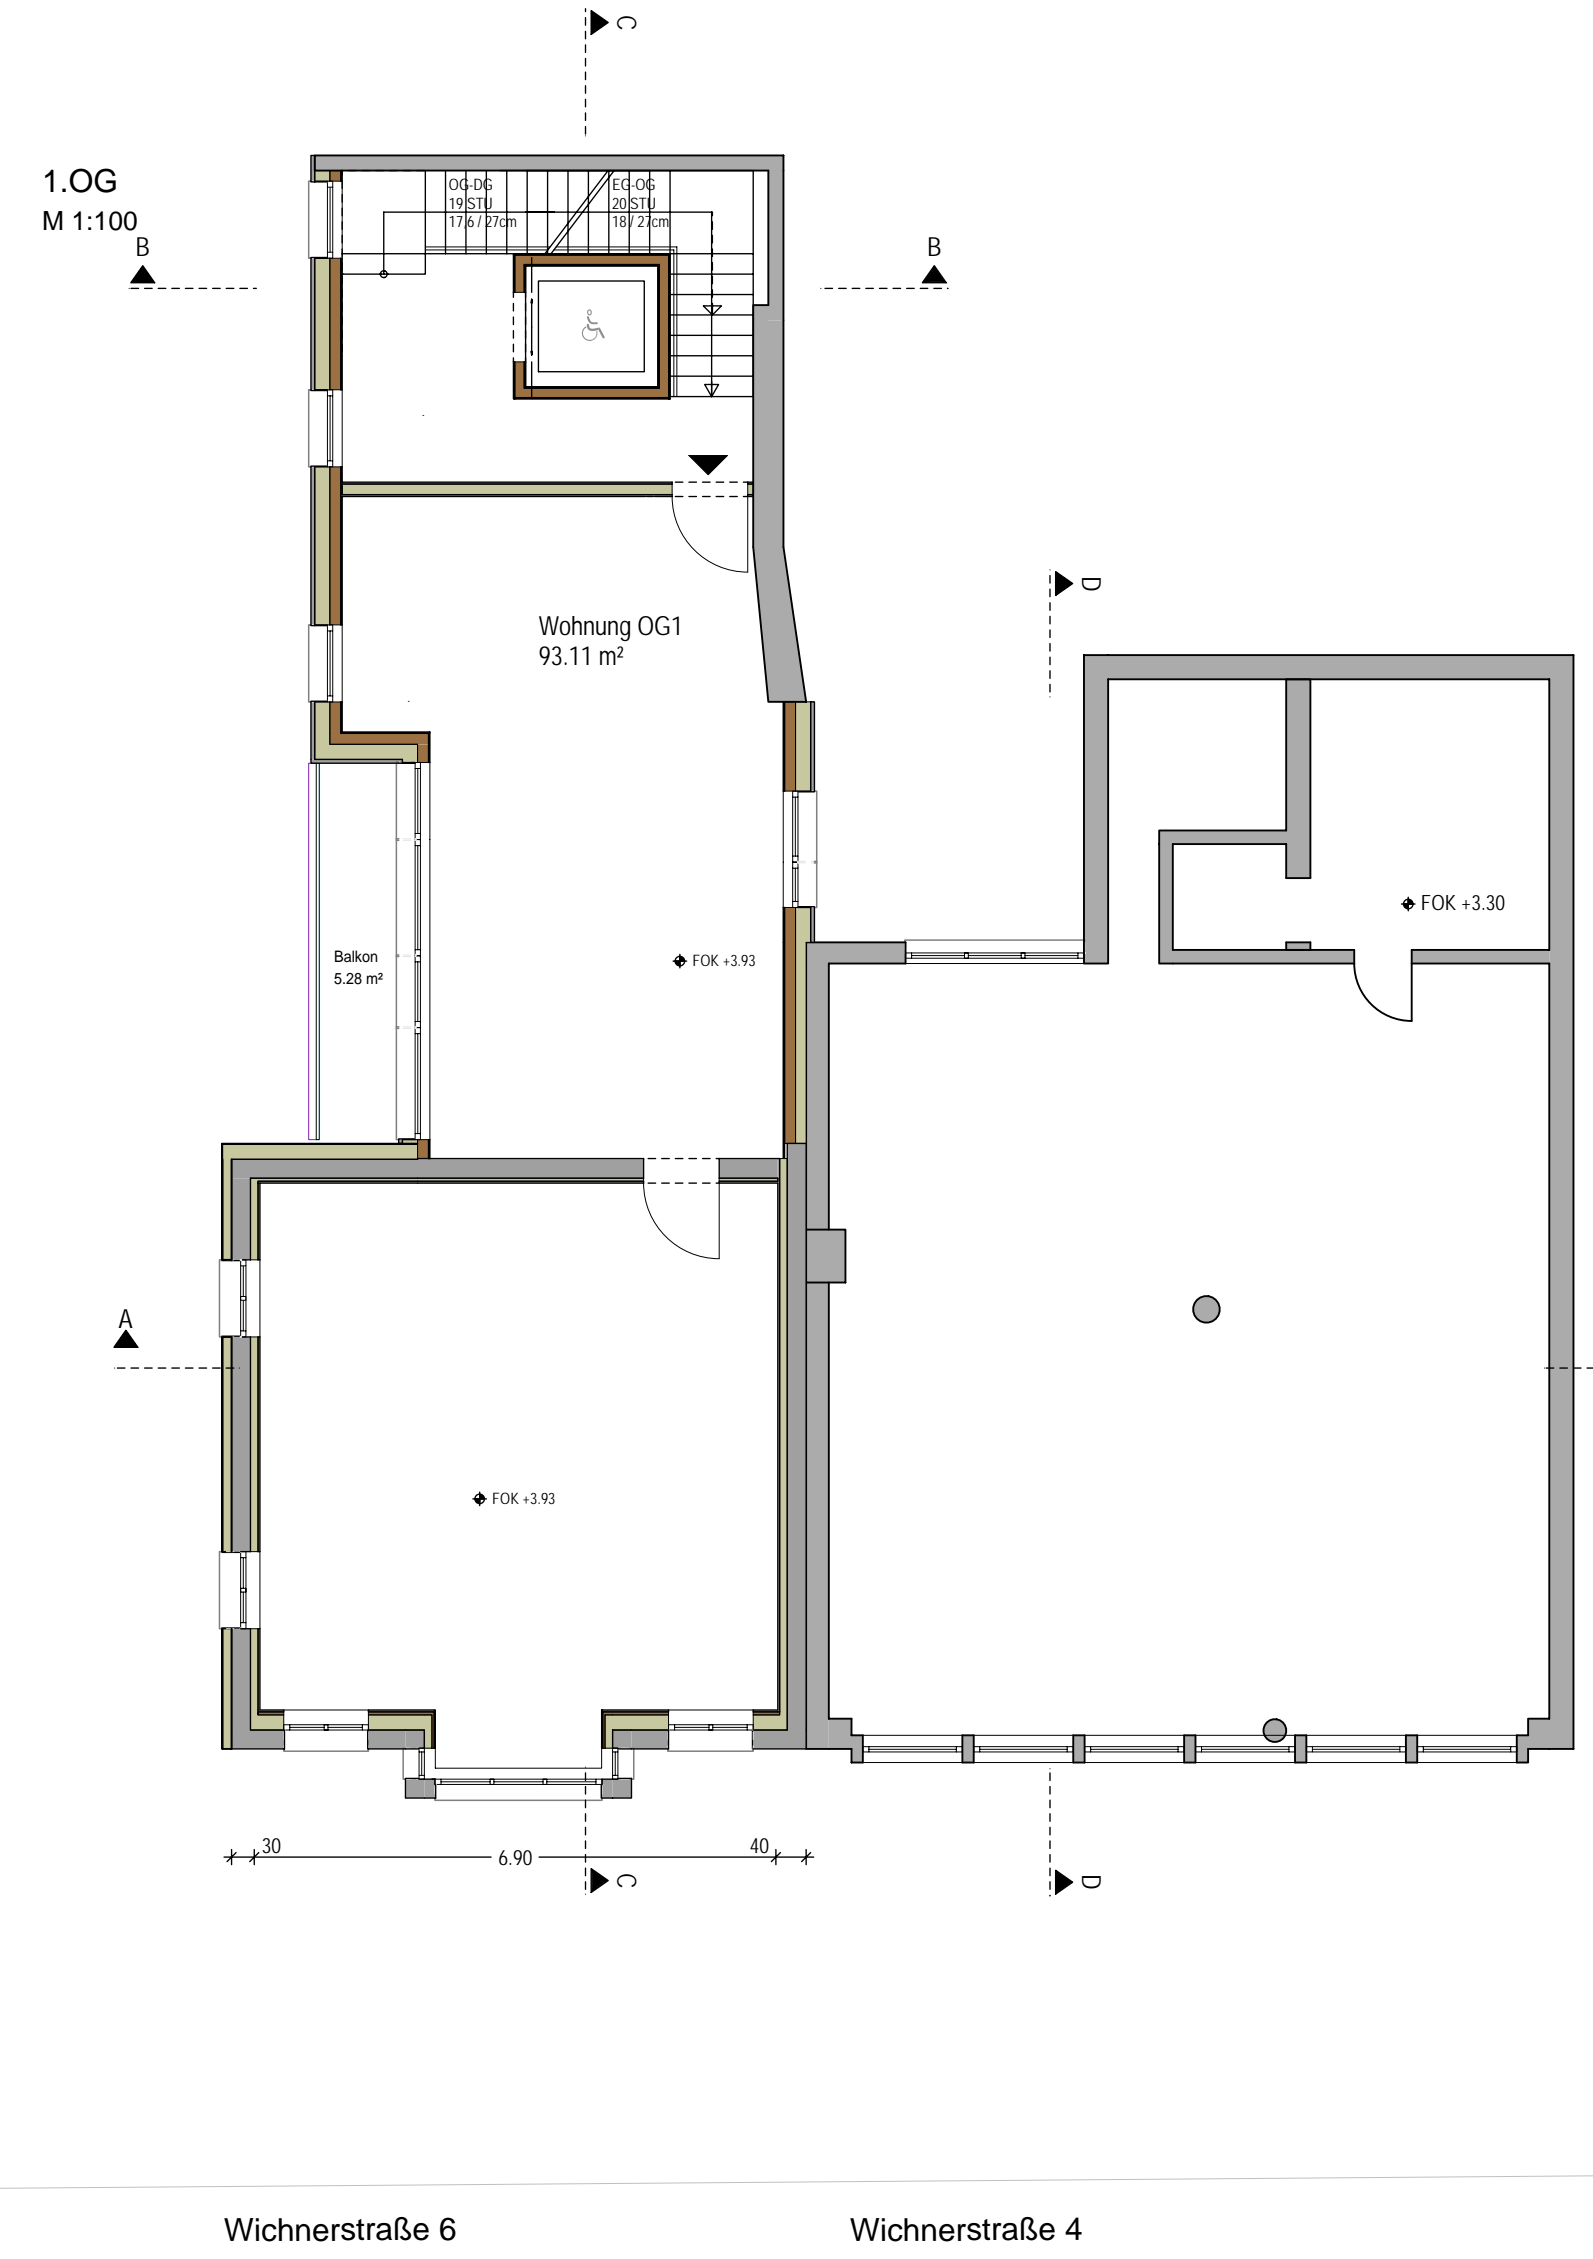


OBERGESCHOSS 1

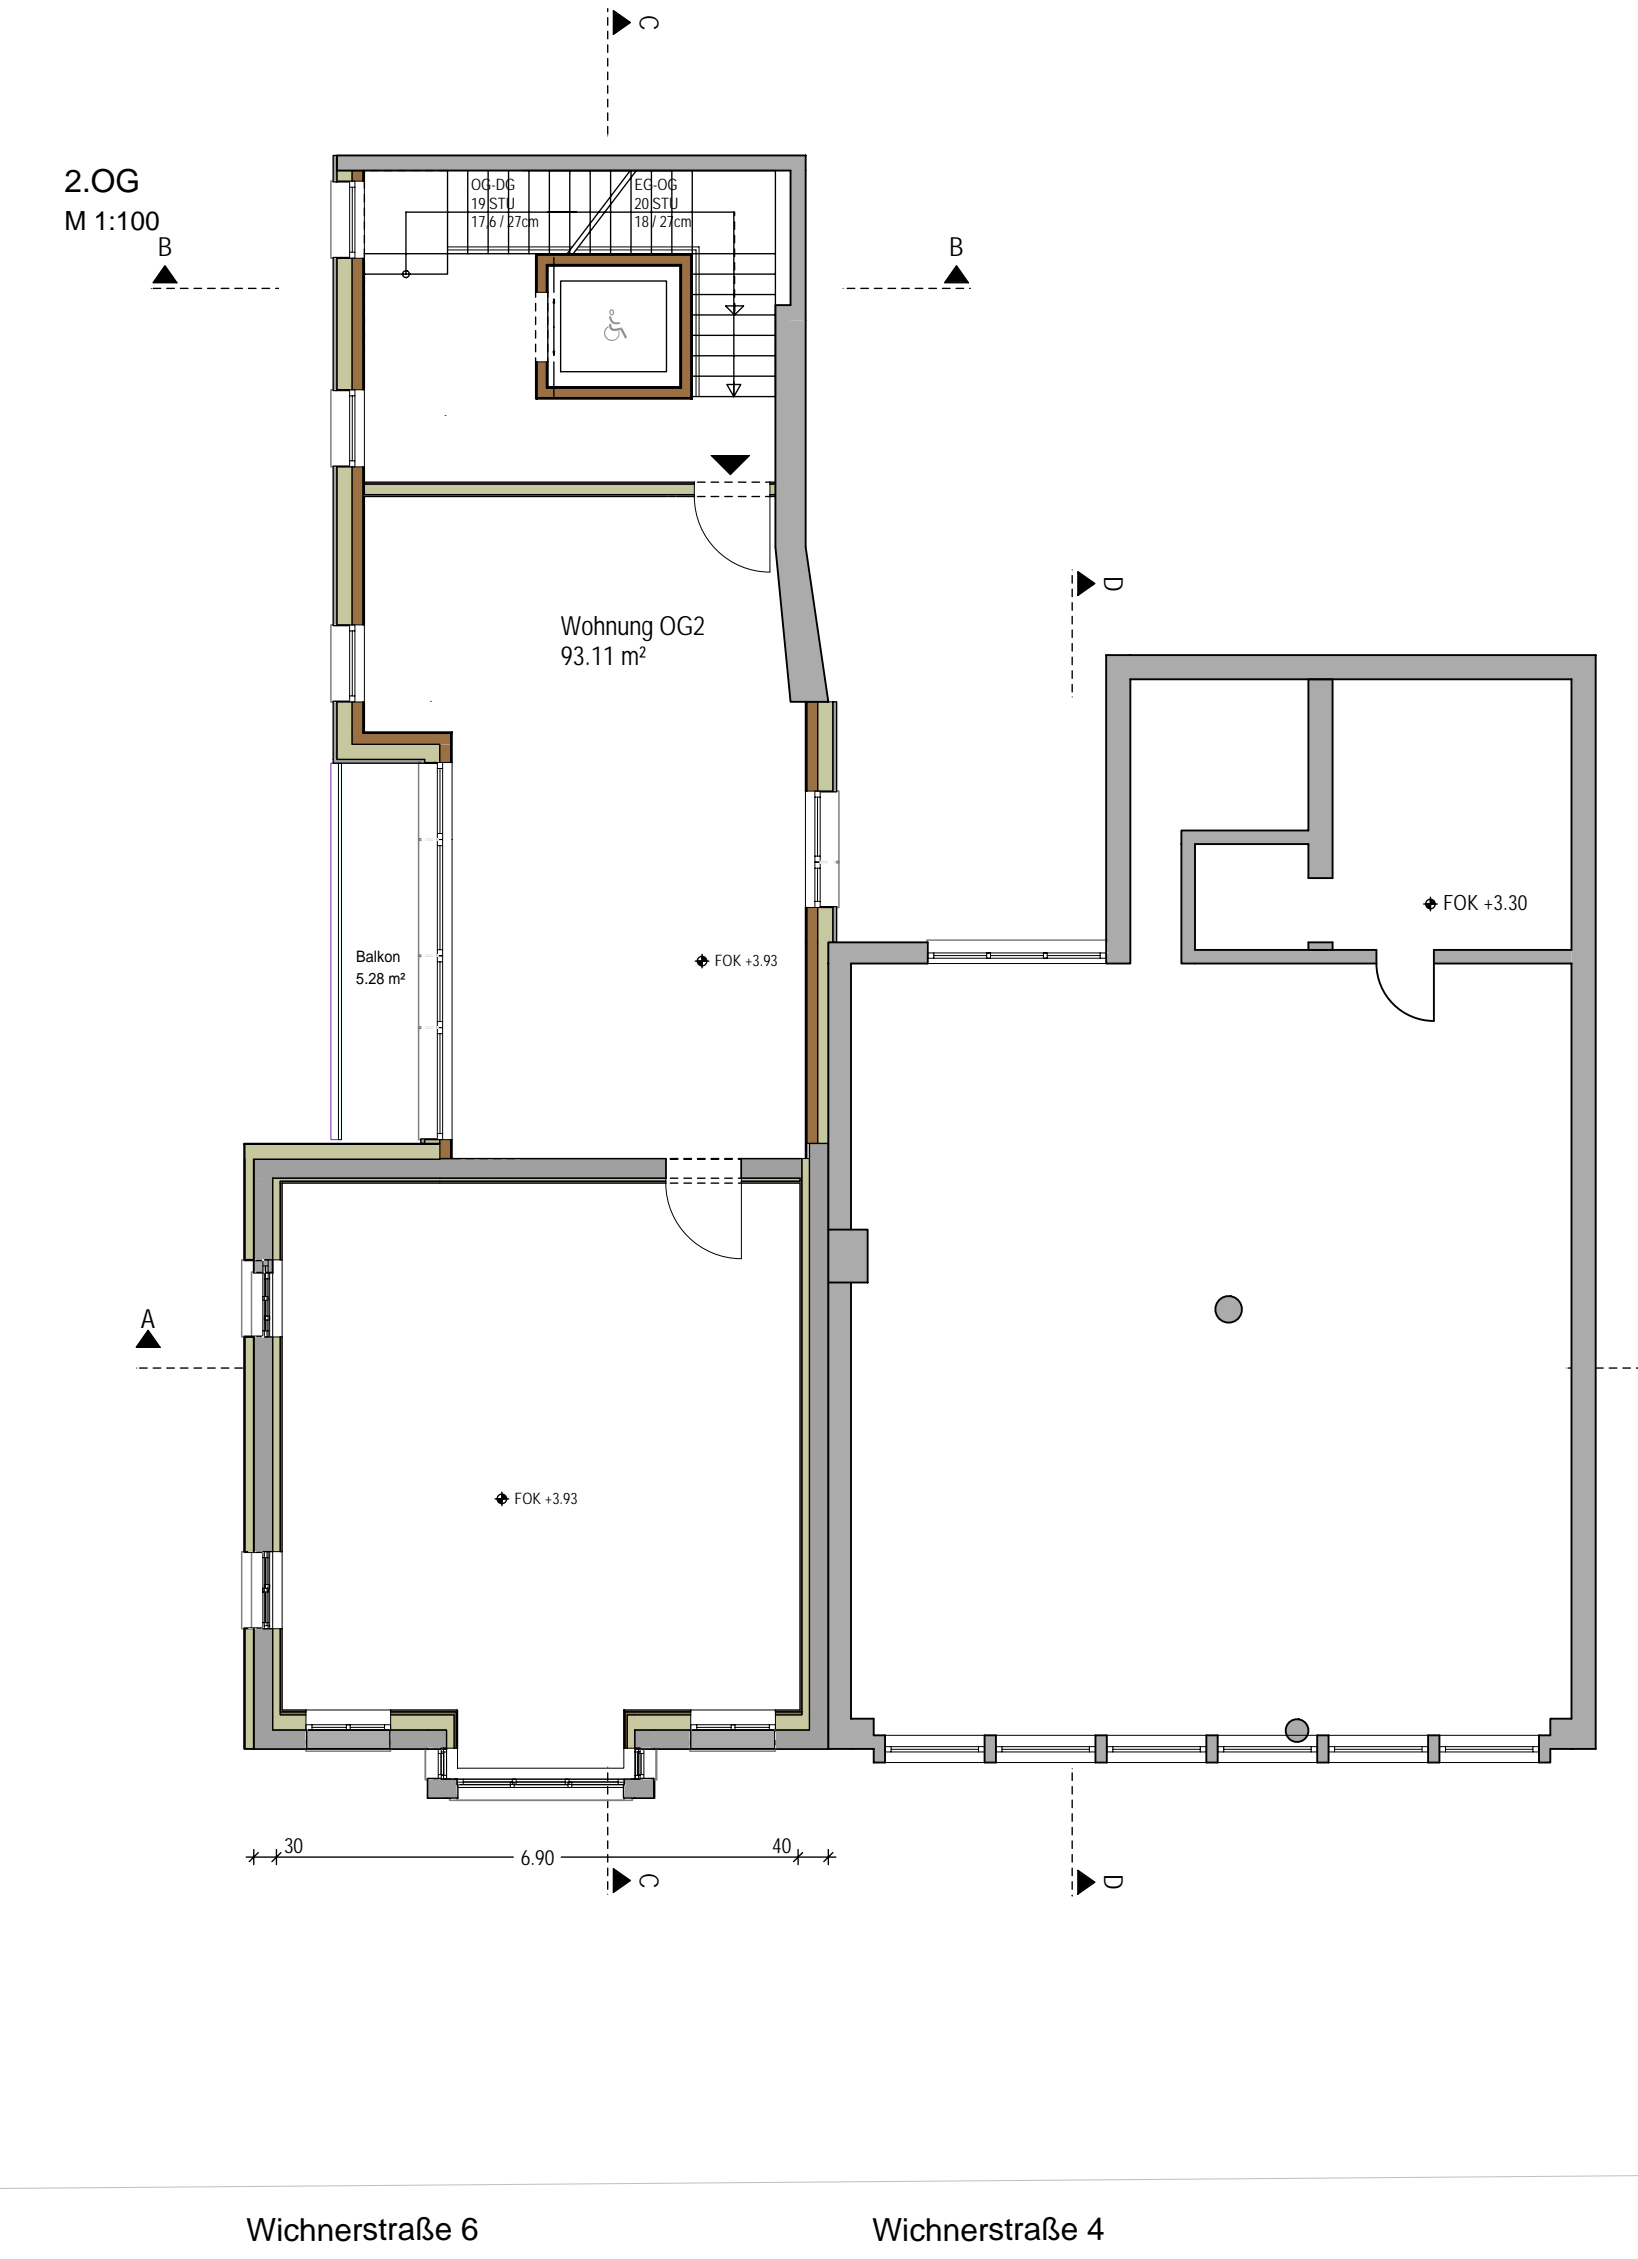

OBERGESCHOSS 2

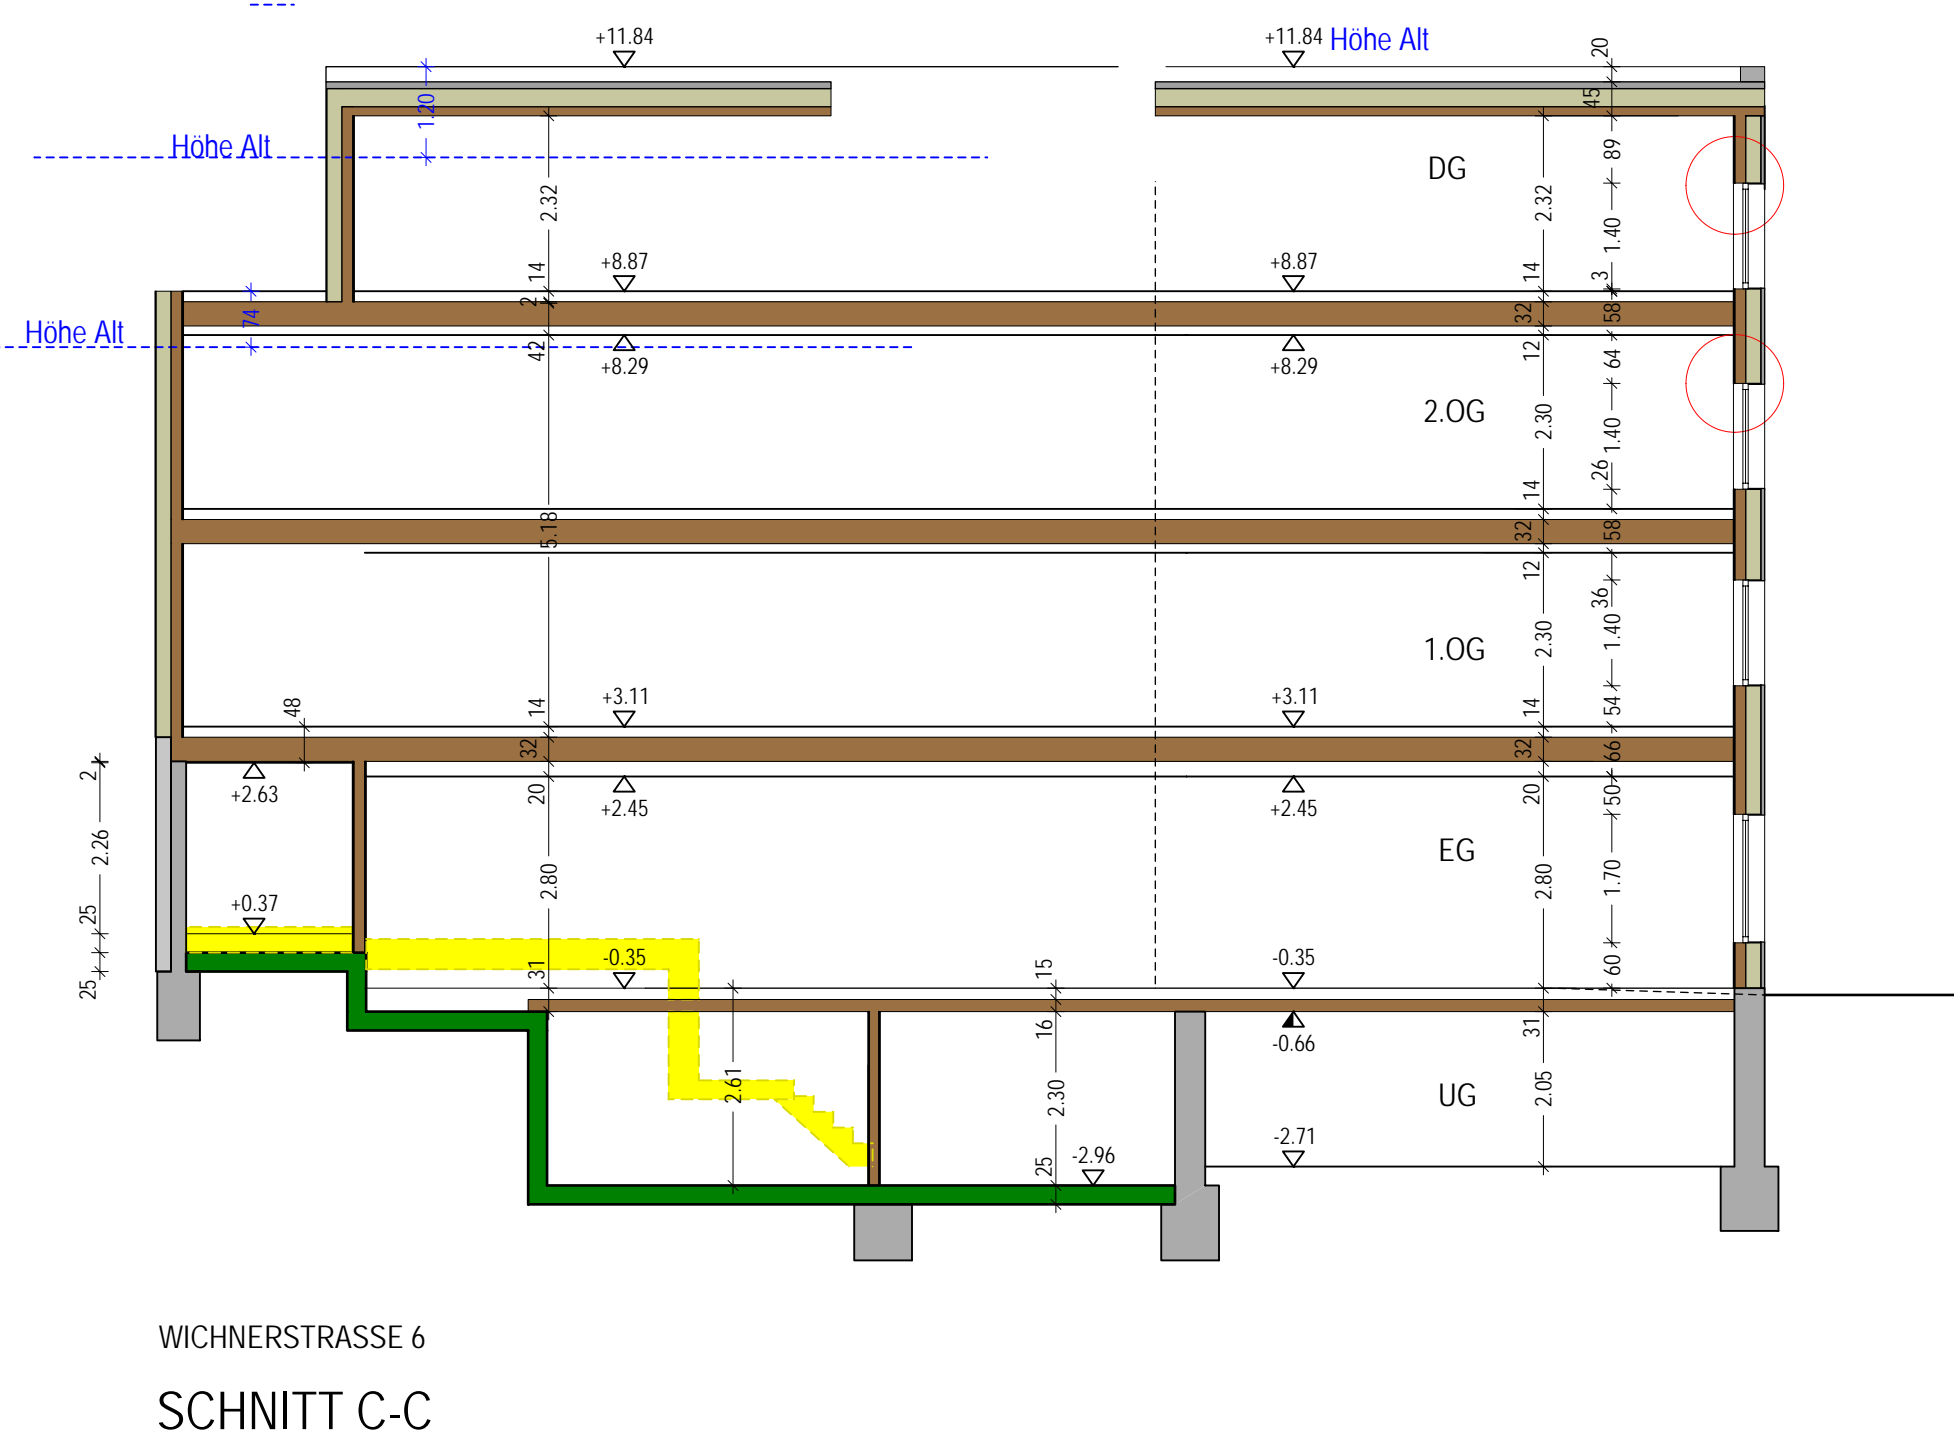

WICHNERSTRASSE 6
SCHNITT C-C

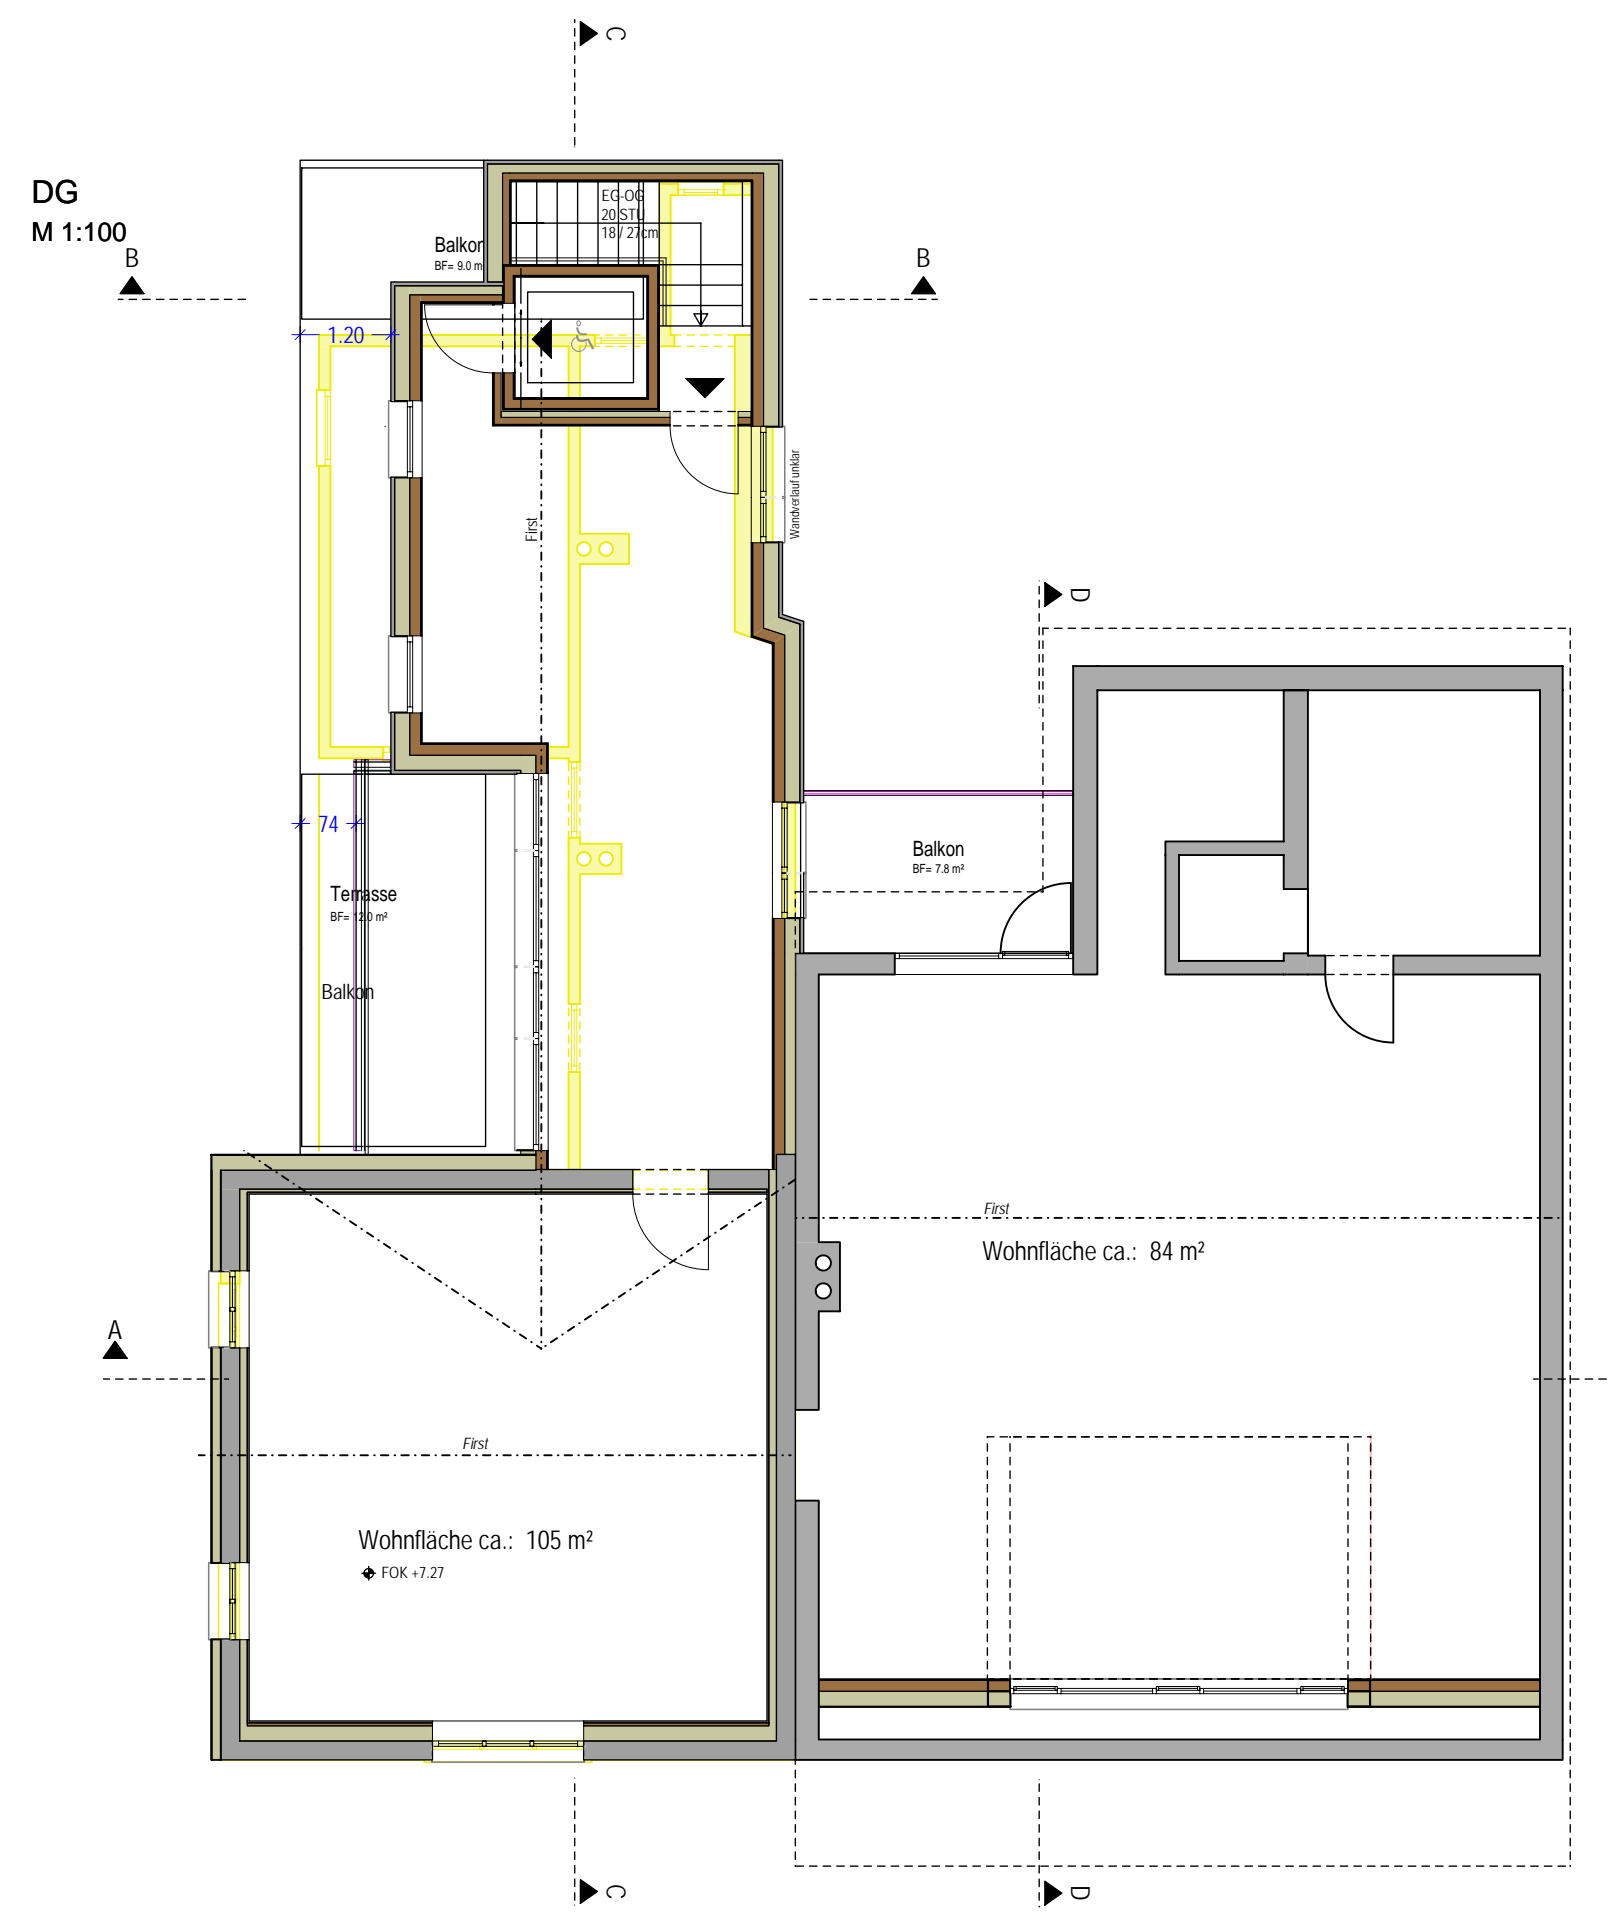

DACHGESCHOSS

Projekt:	WICHNERSTRASSE 4 & 6, BLUDENZ	
	Parzelle Nr. 160 & .203	
Bauherr:	Hr. Vajndorfer Andrej Tel.: 0664 / 4429049	
Behörde:		
Planinhalt:	ENTWURF	Datum: 08.12.2014
Höhe:	FOK EG Wichnerstrasse 4: ±0,00	Maßstab: 1:100
Planer:	Bmstr. Singer Oliver Rohrsfeld 3, A-6812 Meiningen, 0676 / 979 4588, bm.singer@aon.at	